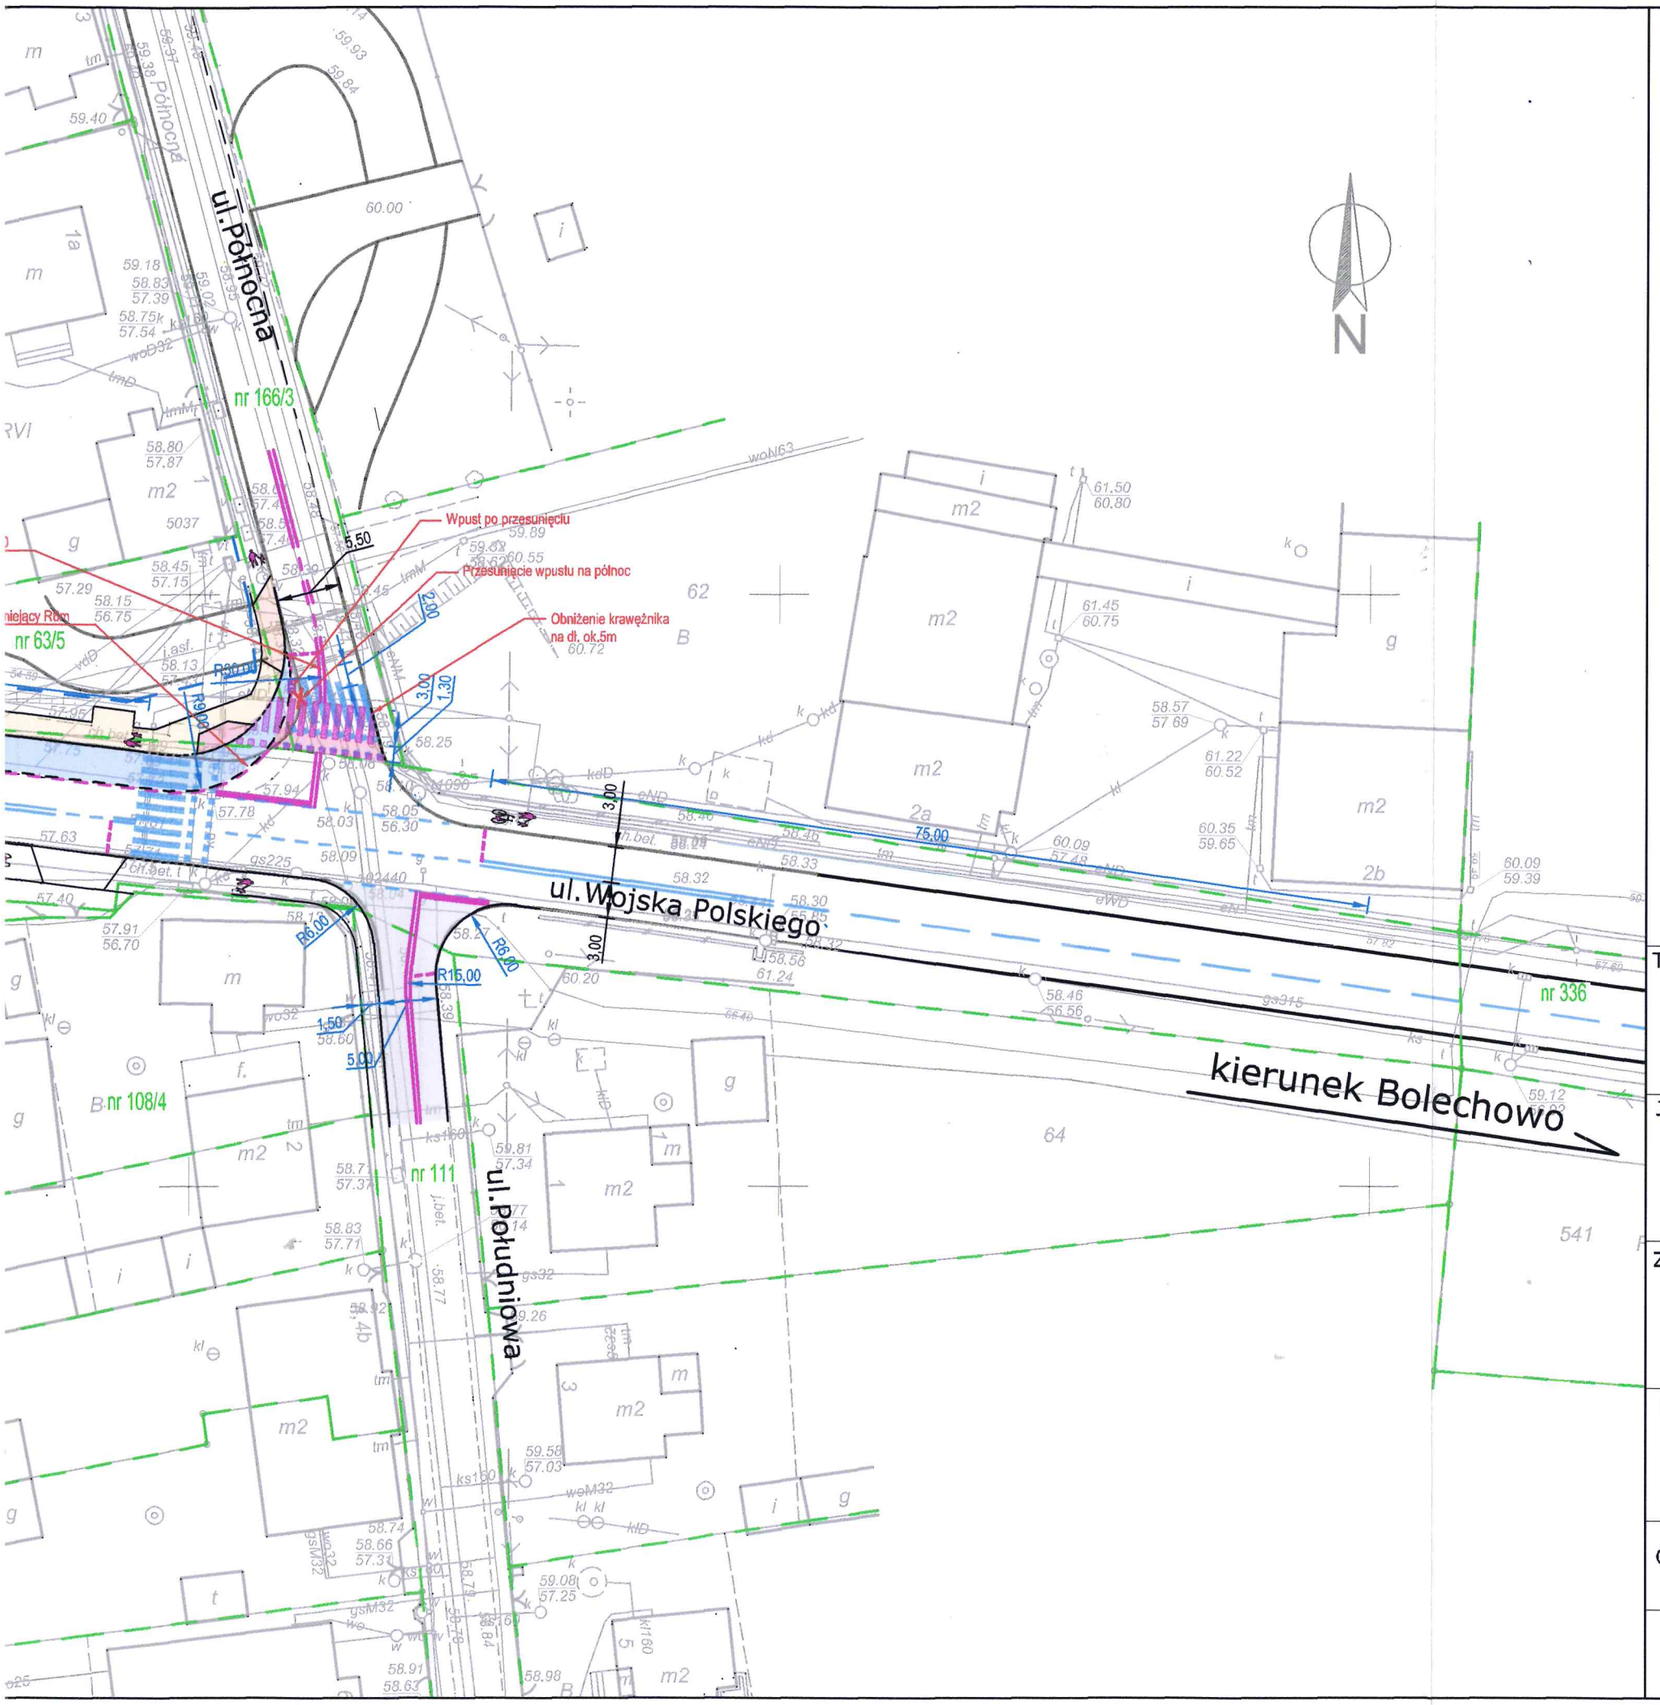

Oznaczenia

A-30 oznakowanie pionowe projektowane

A-30 oznakowanie pionowe istniejące (bez zmian)

oznakowanie poziome projektowane

oznakowanie poziome istniejące (bez zmian)

A-30 likwidacja oznakowania

obrzeże chodnikowe
krawężnik uliczny
krawężnik obniżony
ściek z kostki betonowej

nawierzchnia chodnika
nawierzchnia ciągu pieszo rowerowego
nawierzchnia zjazdu
nawierzchnia zatoki - kostka betonowa
nawierzchnia bitumiczna jezdni

granica działek
korekta granicy działek

TYTUŁ PROJEKTU:

Opracowanie Programu Funkcjonalno-Użytkowego dotyczącego sygnalizacji świetlnej na skrzyżowaniu drogi powiatowej 2406P z ulicami Północną i Południową w m.Promnice, gmina Czerwonak, powiat poznański, województwo wielkopolskie.

JEDNOSTKA PROJEKTOWA:

InżynierRuchu.pl
Inżynier Ruchu.pl - Michał Krauze
ul. Młyńska 105 S/1, 62-052 Komorniki
Tel. 668 859 540
e-mail: inzynier.ruchu@gmail.com

ZAMAWIAJĄCY:

ZARZĄD DRÓG POWIATOWYCH W POZNANIU

Zarząd Dróg Powiatowych
w Poznaniu
ul. Zielona 8
61-851 Poznań

NAZWA RYSUNKU:

STAN PROJEKTOWANY

OPRACOWAŁ:	mgr inż. Michał Krauze	DATA: GRUDZIEŃ 2016	SKALA 1:500
PODPIS:	M. Krauze		NR RYS. 2